


Allegato 1
1/2

RILIEVO PLANIMETRICO

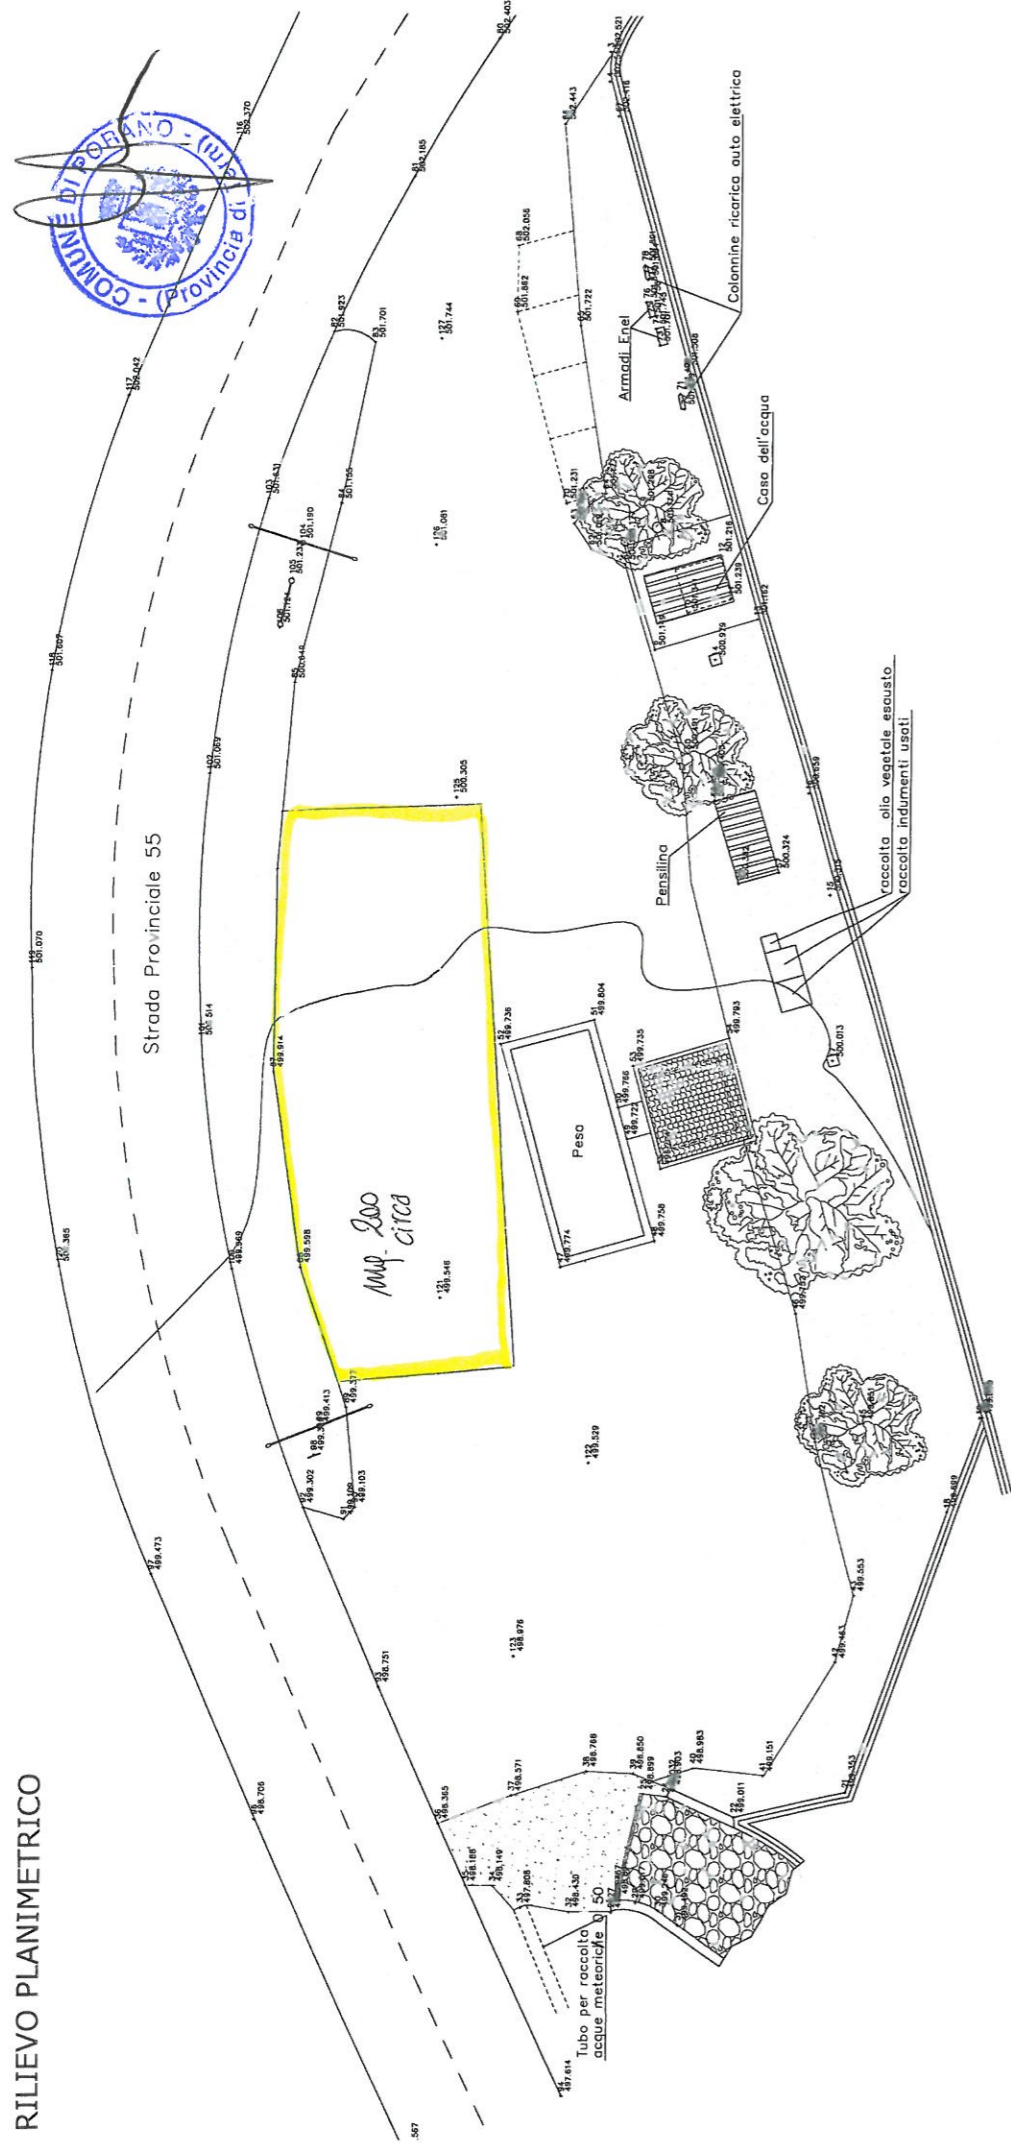

VISTA PROSPETTICA - LATO STRADA

Scala 1:100



Allegato "1"
2/2

RILIEVO PLANIMETRICO
Scala 1:200

